


# **Desain**

## **Rumah Tinggal Jalan Bangka VIII No. 20 Jakarta Selatan**

Oleh :


**Dr. Bachtiar Fauzy, Ir., MT.  
(Arsitek)**

Bandung  
Tahun 2015

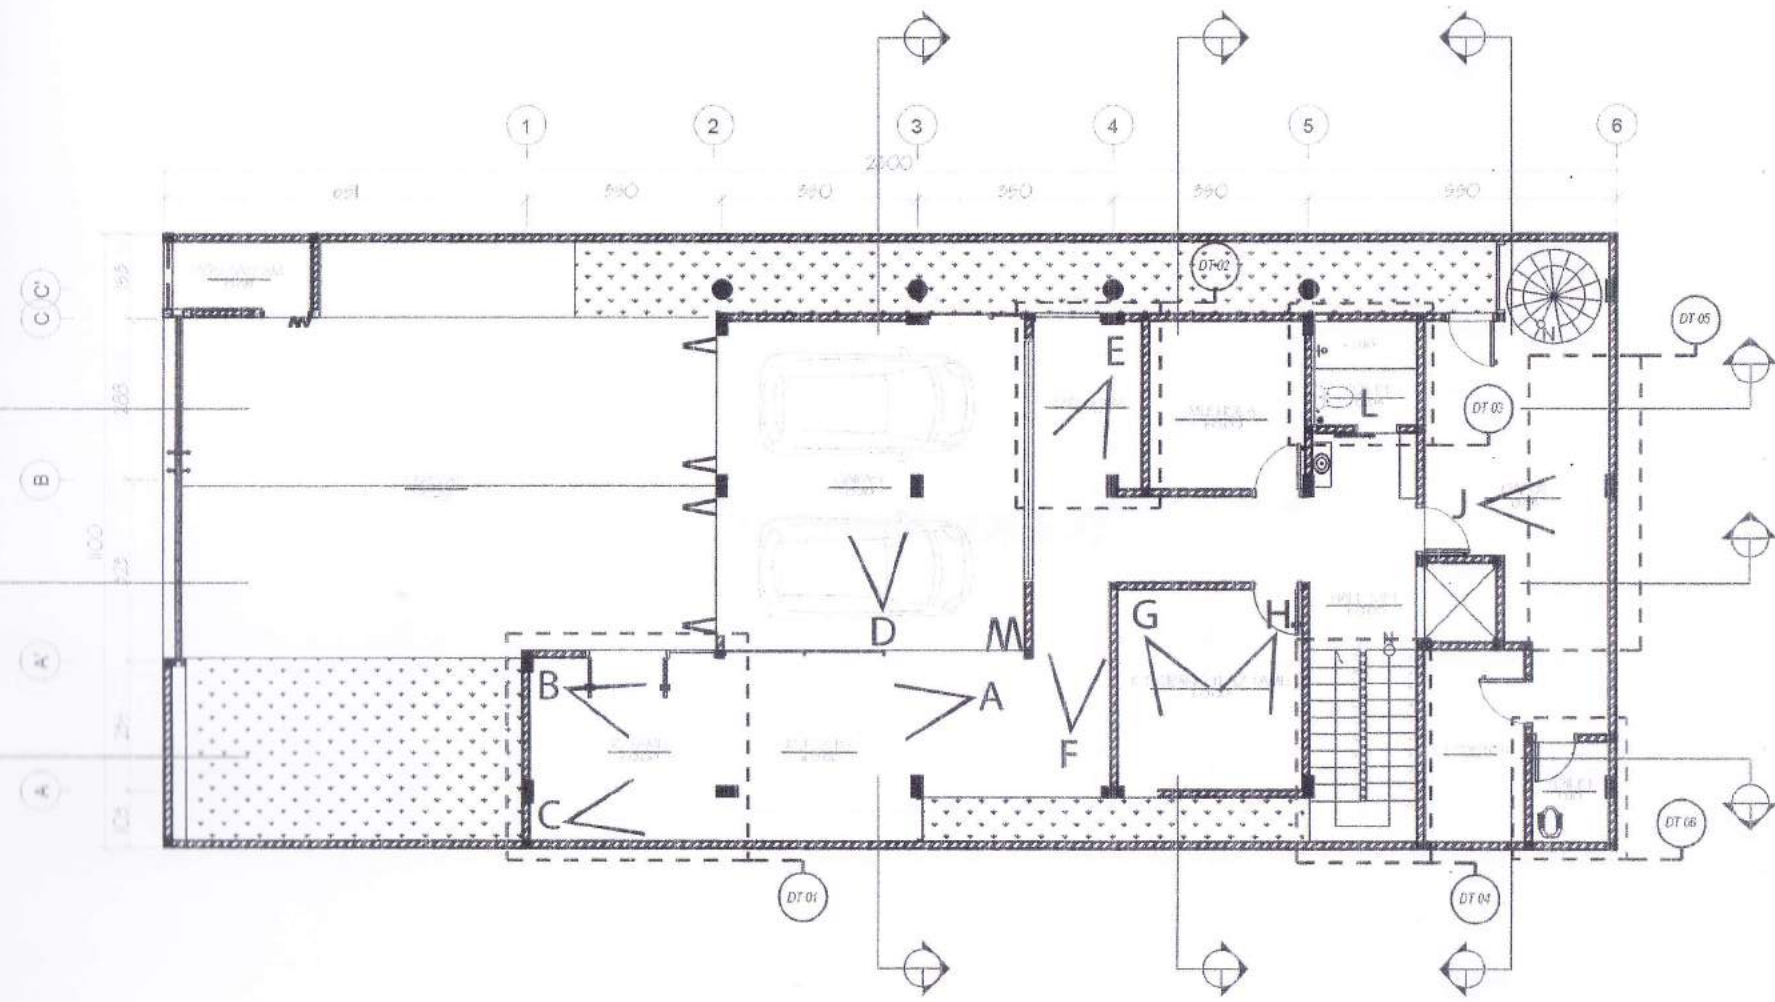


DENAH LANTAI 1  
 SKALA 1:100

<b>PROYEK</b>
RUMAH TINGGAL 3 LANTAI, JALAN BANGKA VIII NO.1, JAKARTA SELATAN
<b>PEMILIK</b>
BAPAK LUCKY HERYANTI JAKARTA
<b>PERENCANA</b>
DR. BACHTIAR FAUZY, IR., M. JALAN CIUMBULEUIT NO.5 BANDUNG
<b>DIGAMBAR</b>
AMAZIA ALEXANDER FELIX LAYANDY JUAN LYSANDER S
<b>GAMBAR</b>
DENAH LT 1 SKALA 1:100
<b>NO LEMBAR</b>

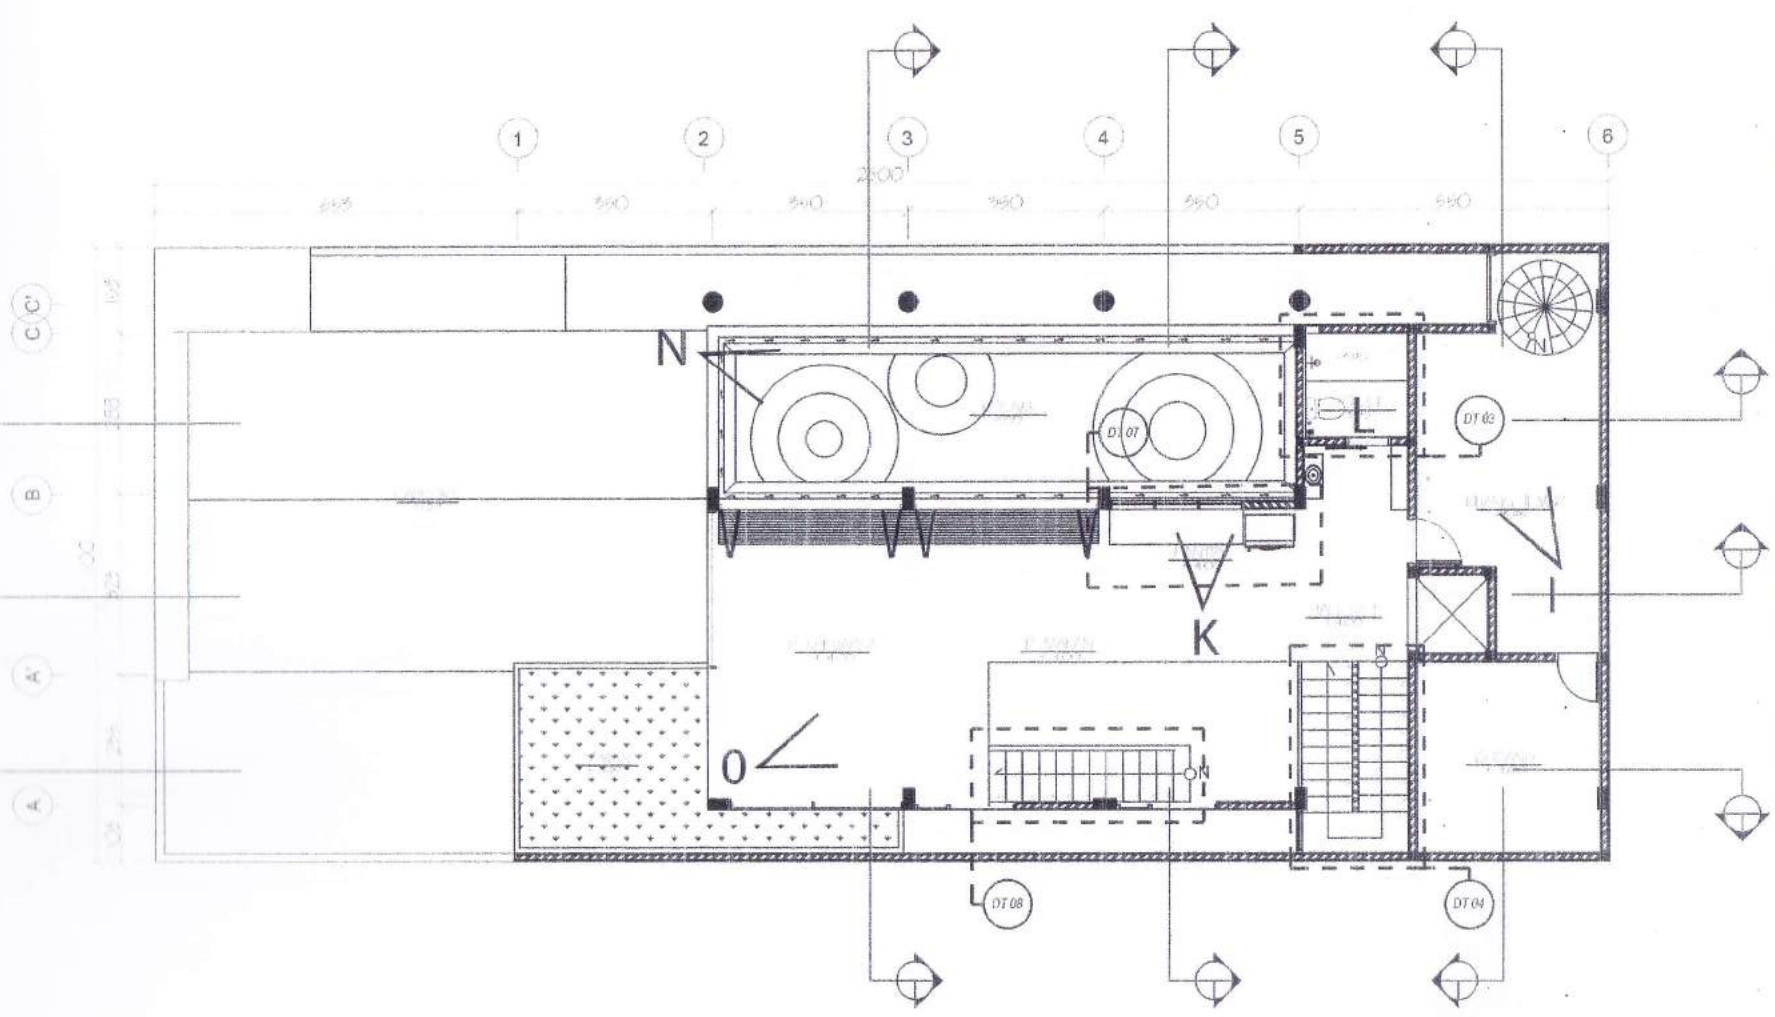

DENAH LANTAI 2  
 SKALA 1:100

<b>PROYEK</b>
RUMAH TINGGAL 3 LANTAI JALAN BANGKA VIII NO.2 JAKARTA SELATAN
<b>PEMILIK</b>
BAPAK LUCKY HERYANTI JAKARTA
<b>PERENCANA</b>
DR. BACHTIAR FAUZY, I.R., M. JALAN CIUMBULEUIT NO.5 BANDUNG
<b>DIGAMBAR</b>
AMAZIA ALEXANDER FELIX LAYANDY JUAN LYSANDER S
<b>GAMBAR</b>
DENAH LT 1 SKALA 1:100
<b>NO LEMBAR</b>

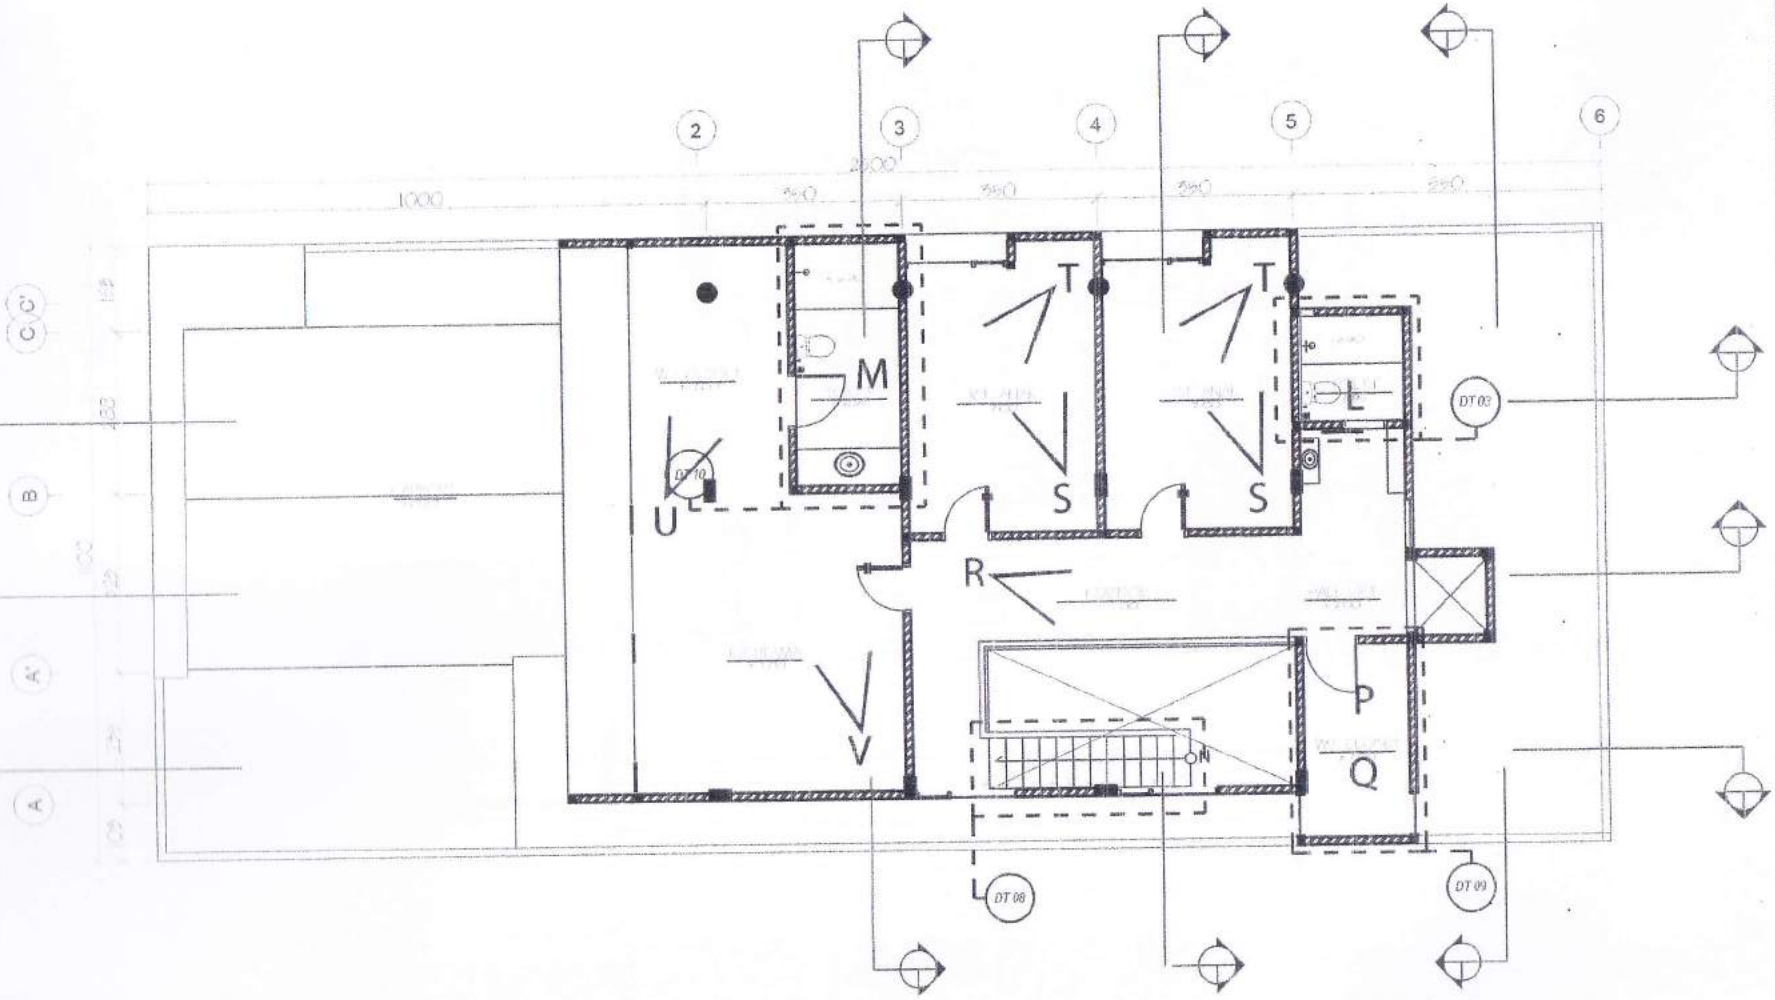

DENAH LANTAI 3  
 SKALA 1:100

**PROYEK**  
 RUMAH TINGGAL 3 LANTAI  
 JALAN BANGKA VIII NO. 2  
 JAKARTA SELATAN


**PEMILIK**  
 BAPAK LUCKY HERYANTI  
 JAKARTA


**PERENCANA**  
 DR. BACHTIAR FAUZY, I.R., M.  
 JALAN CIUMBULEUIT NO. 5  
 BANDUNG


**DIGAMBAR**  
 AMAZIA ALEXANDER  
 FELIX LAYANDY  
 JUAN LYSANDER S


**GAMBAR**  
 DENAH LT 1  
 SKALA 1:100

**NO LEMBAR**  
 4

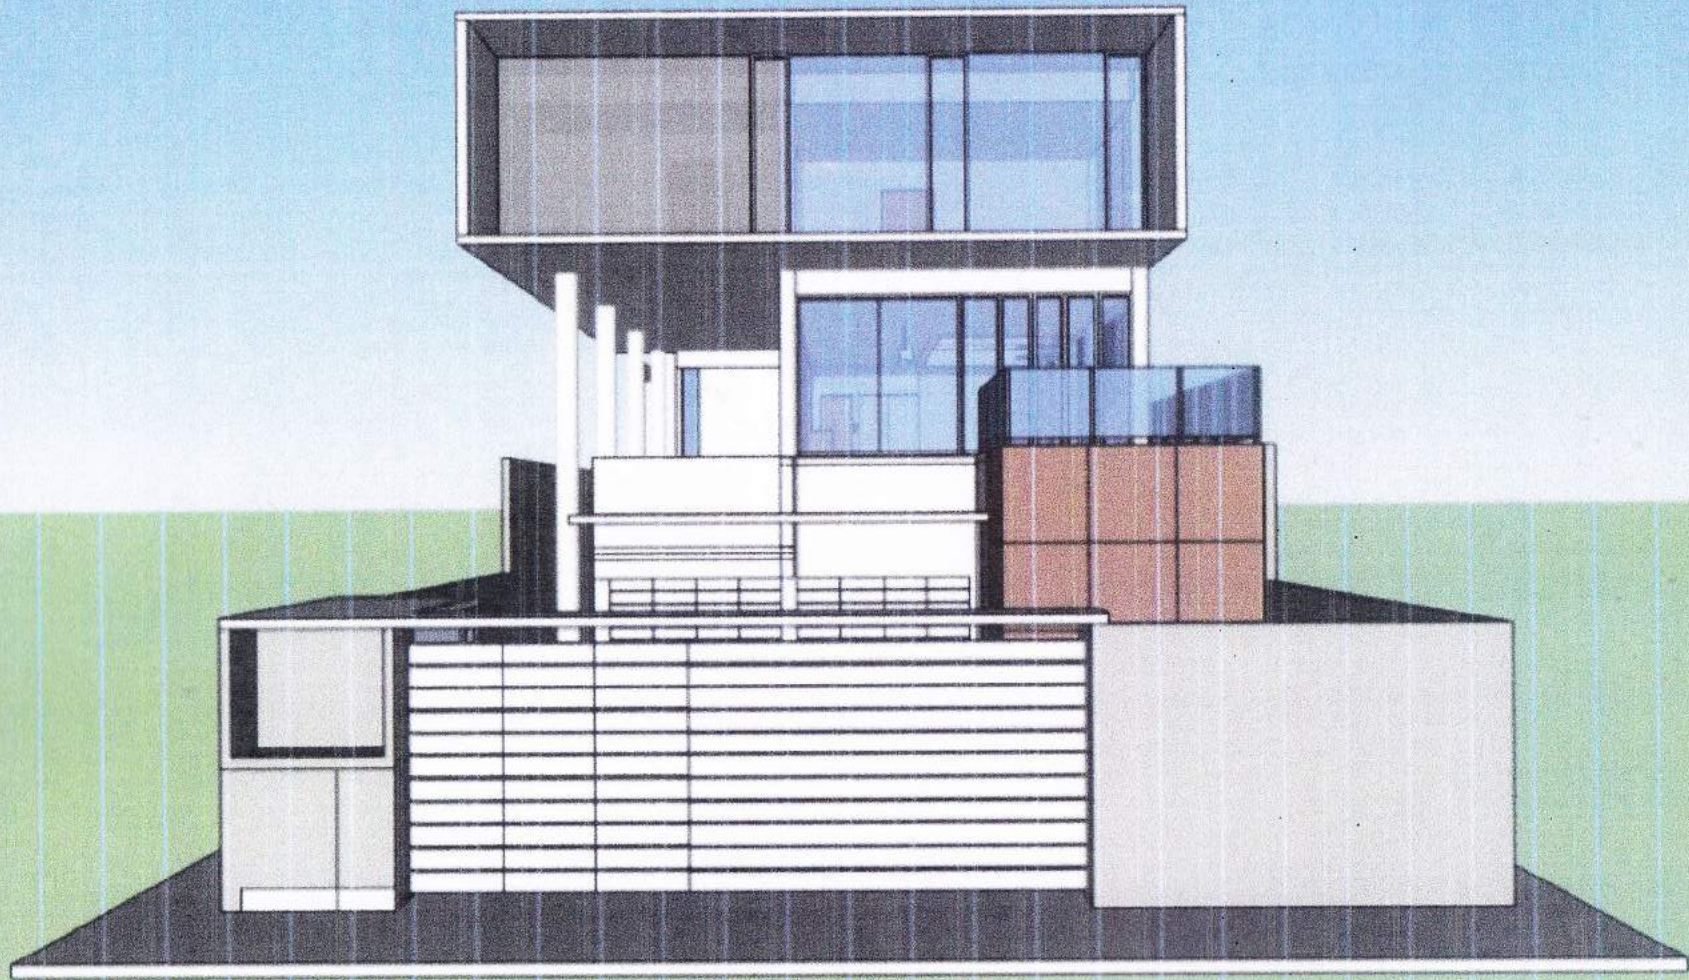

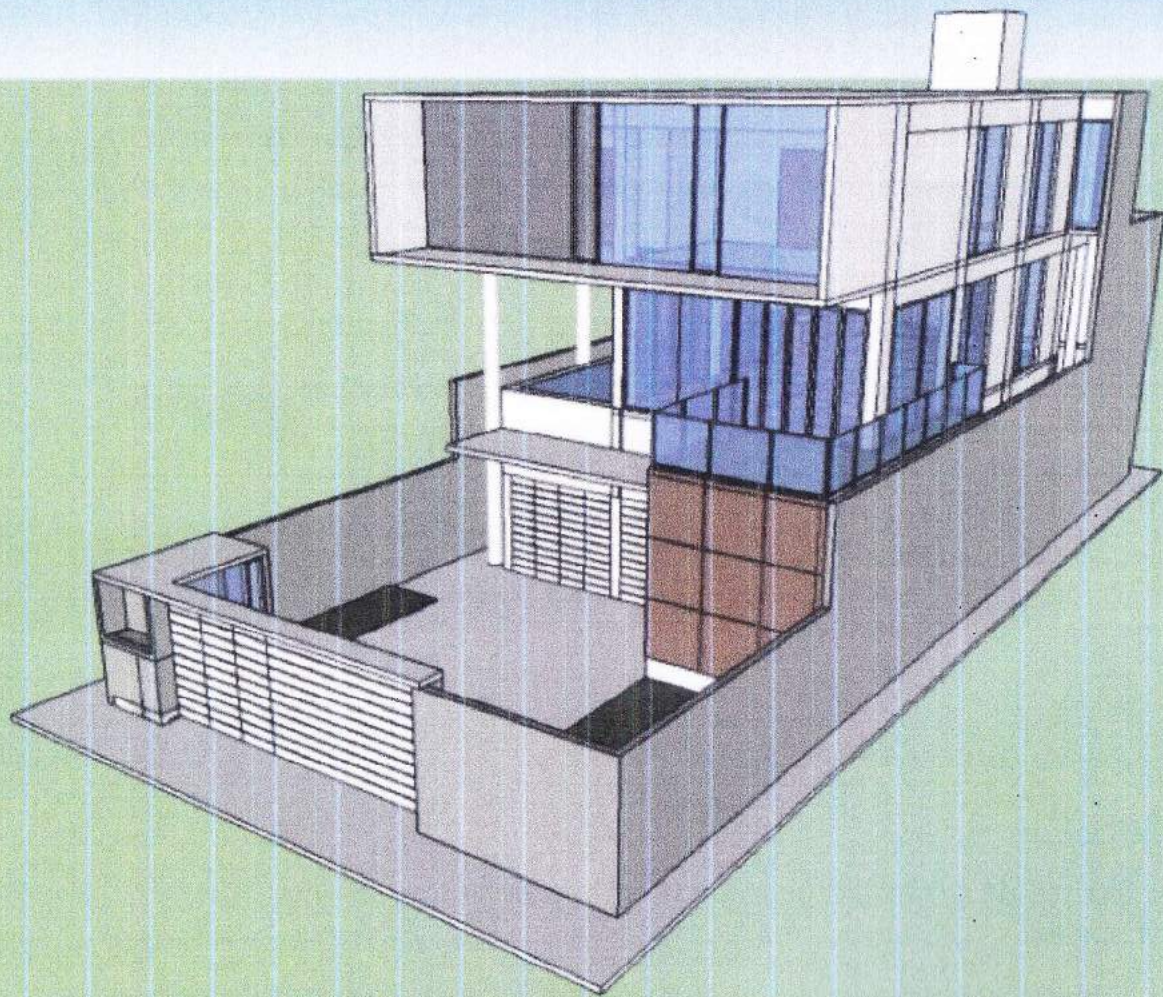


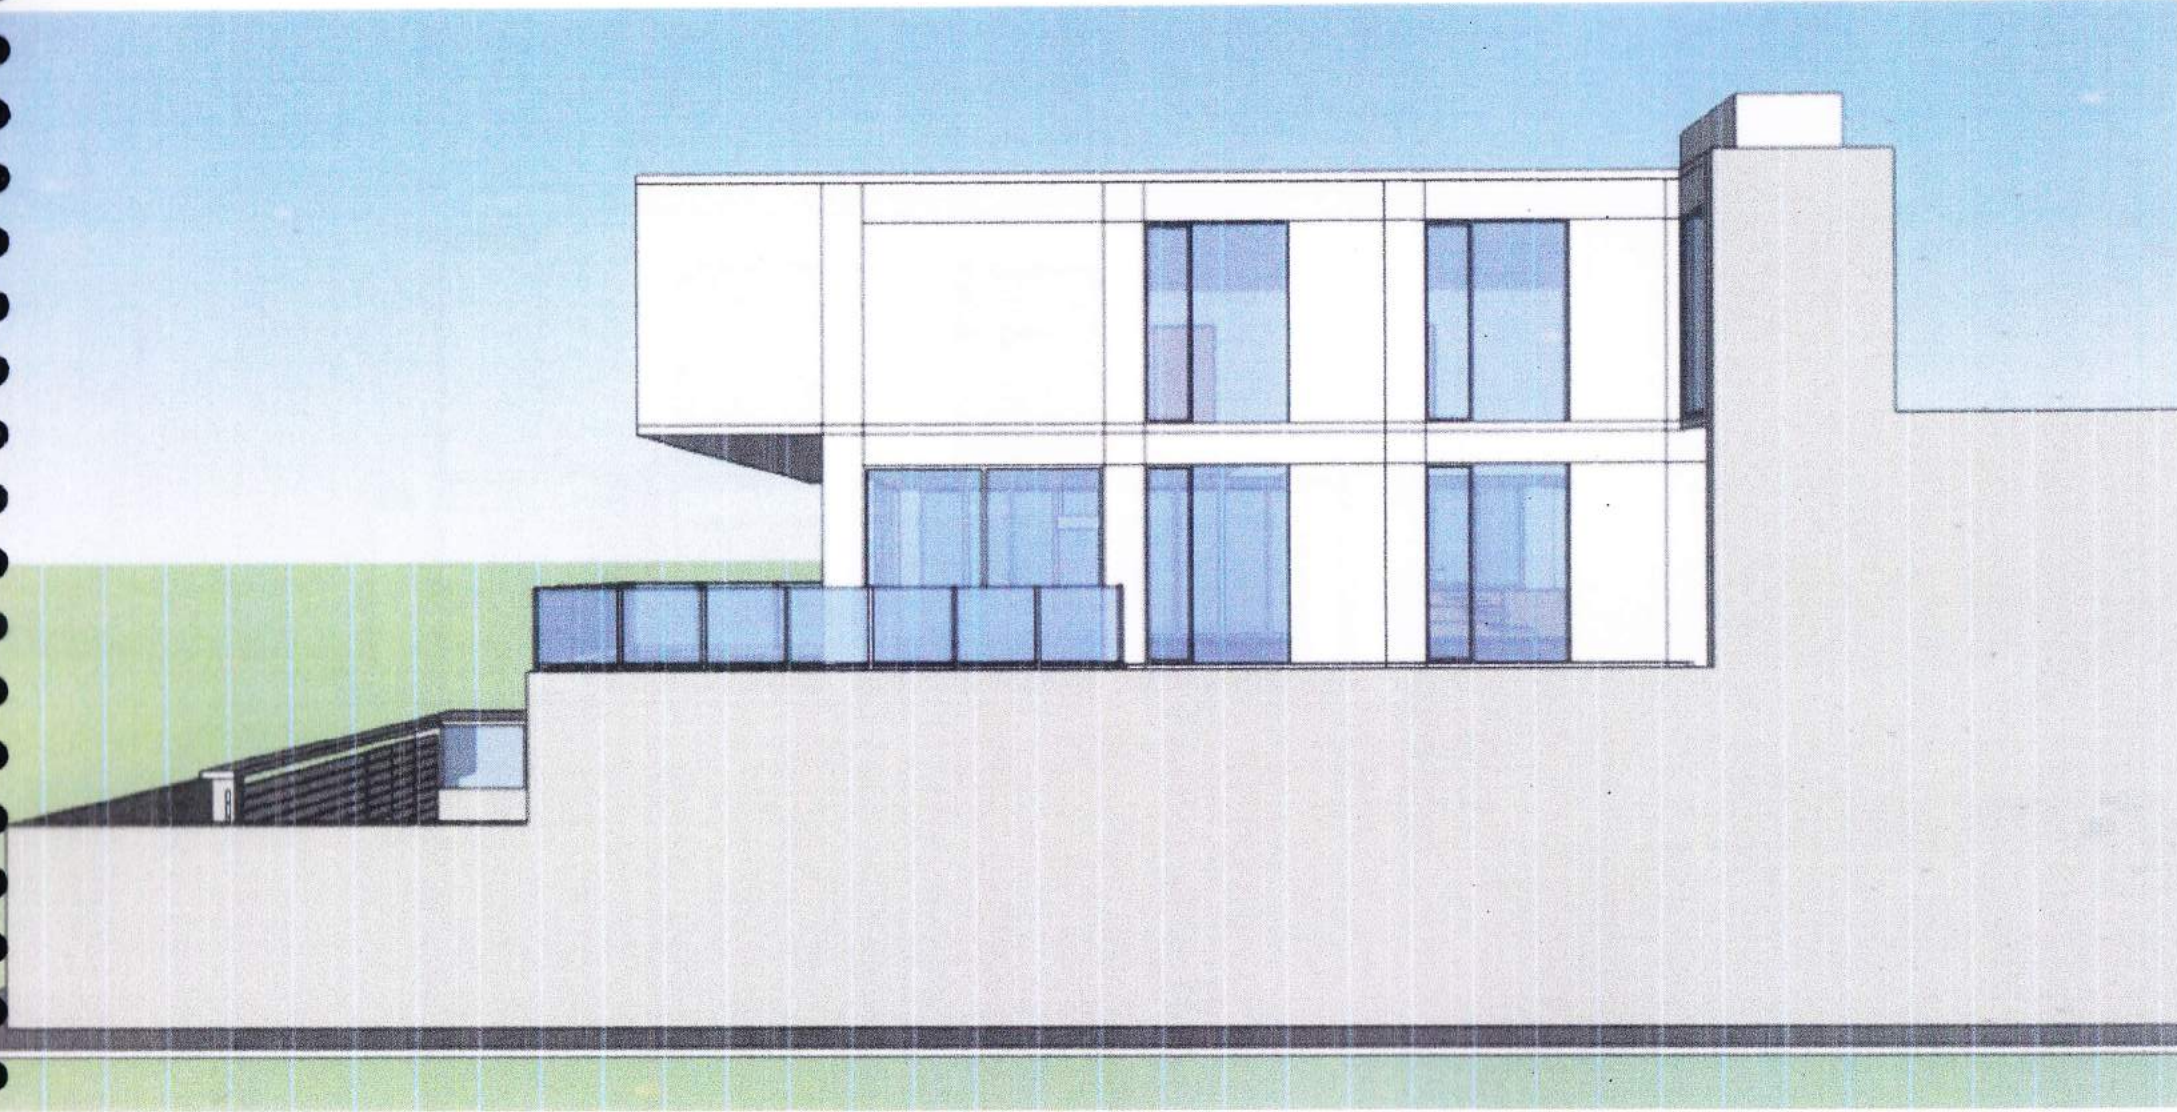

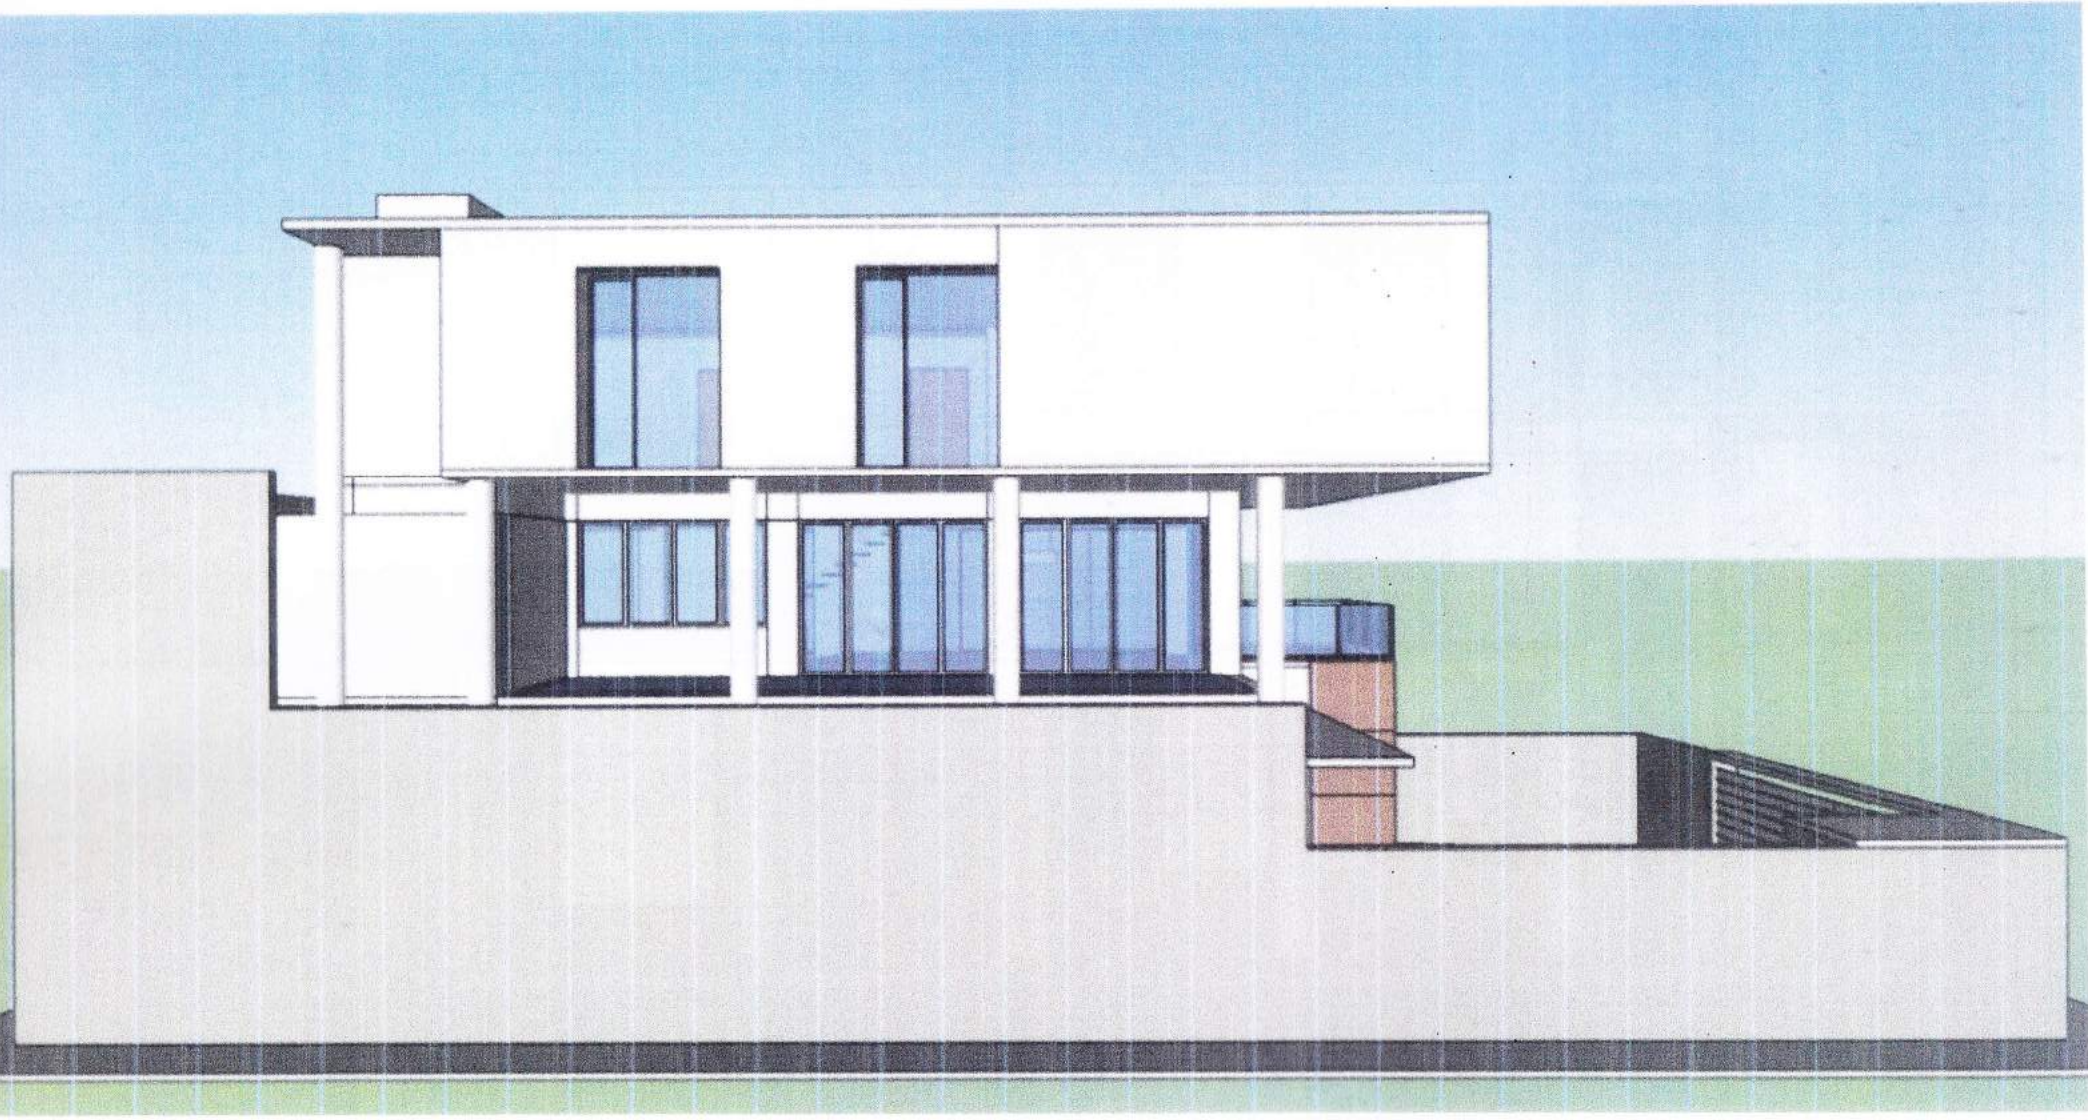






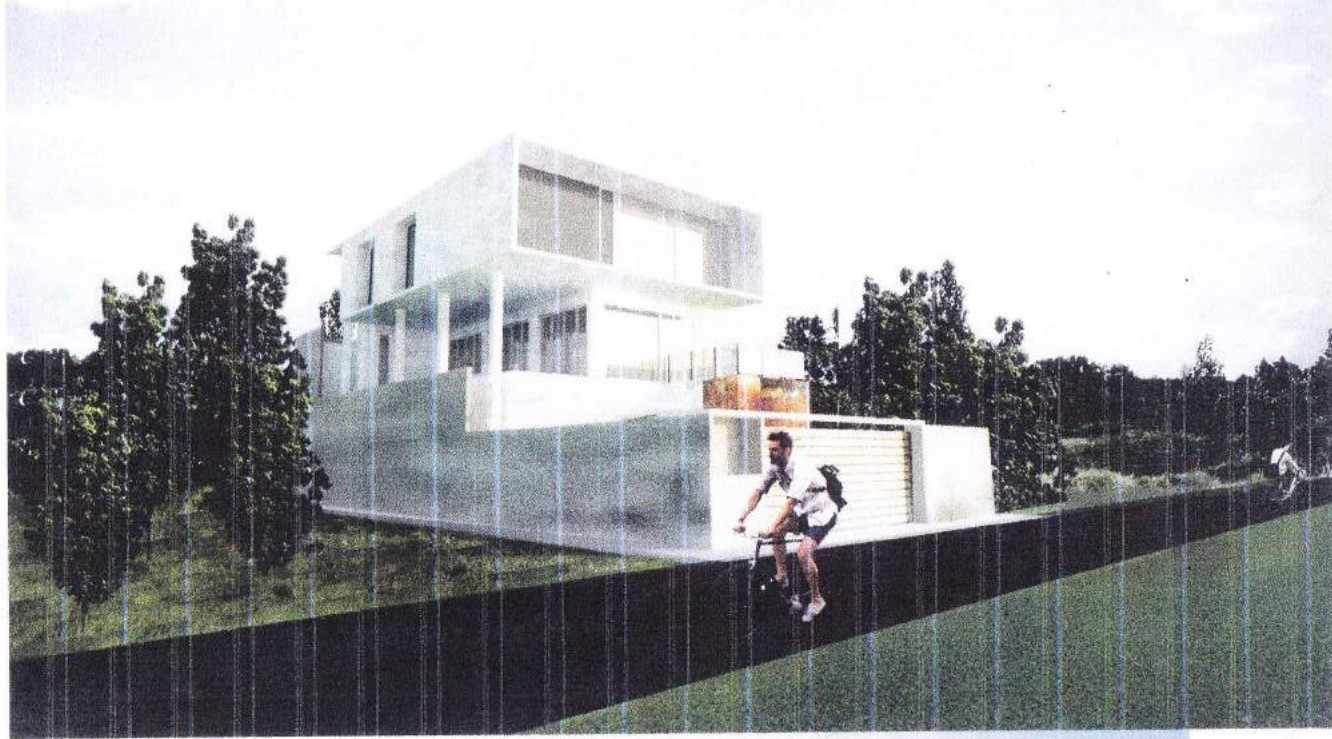


## PERSPEKTIF EXTERIOR

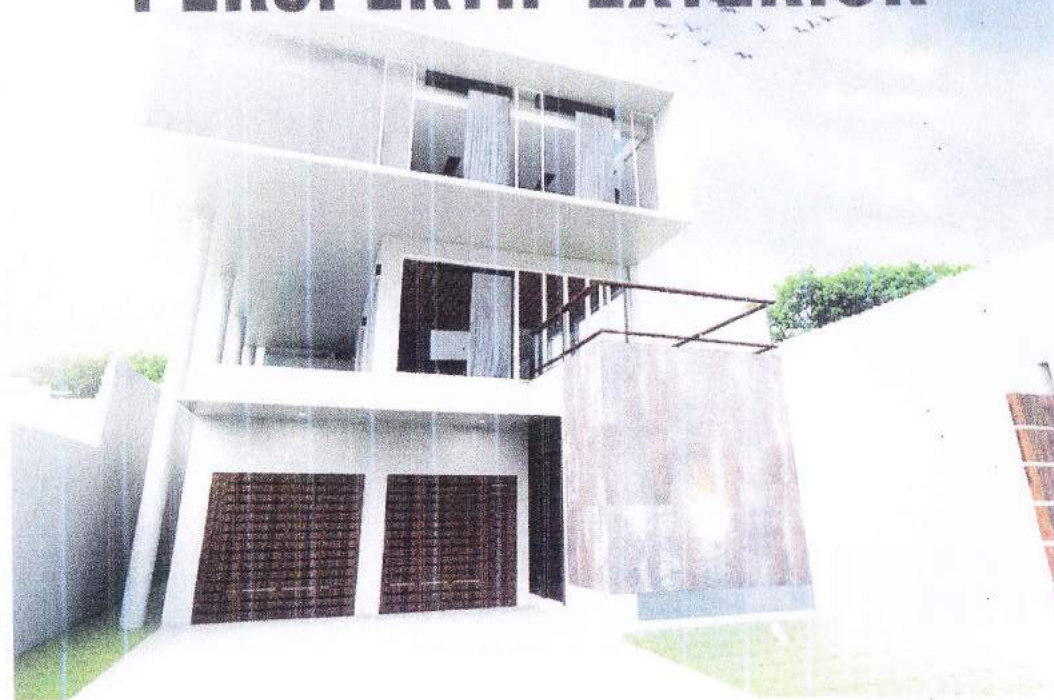




**EKSTERIOR BANGUNAN**

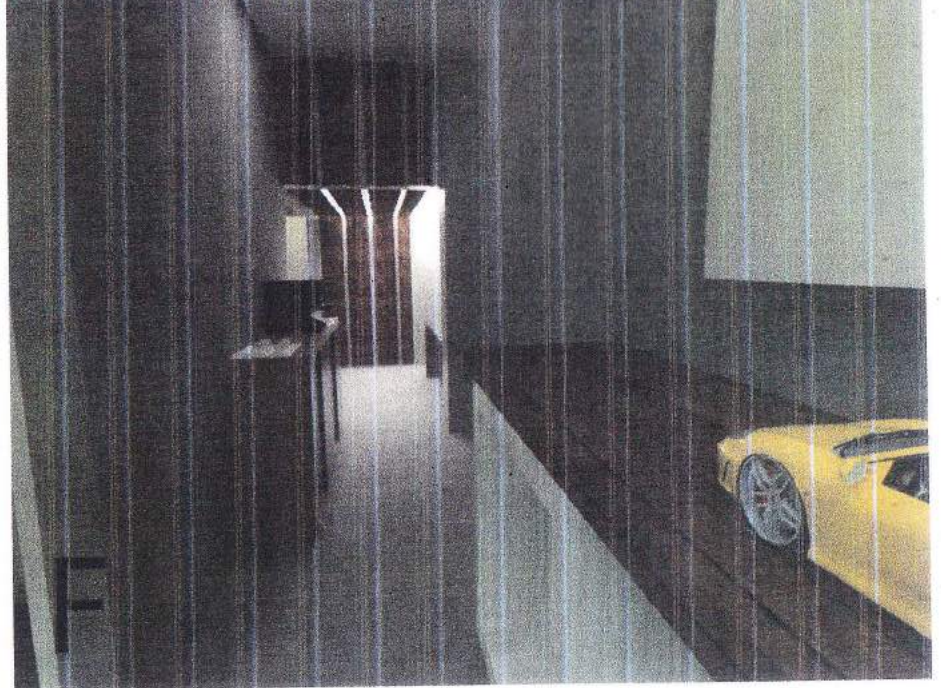

**COFFEE CORNER**

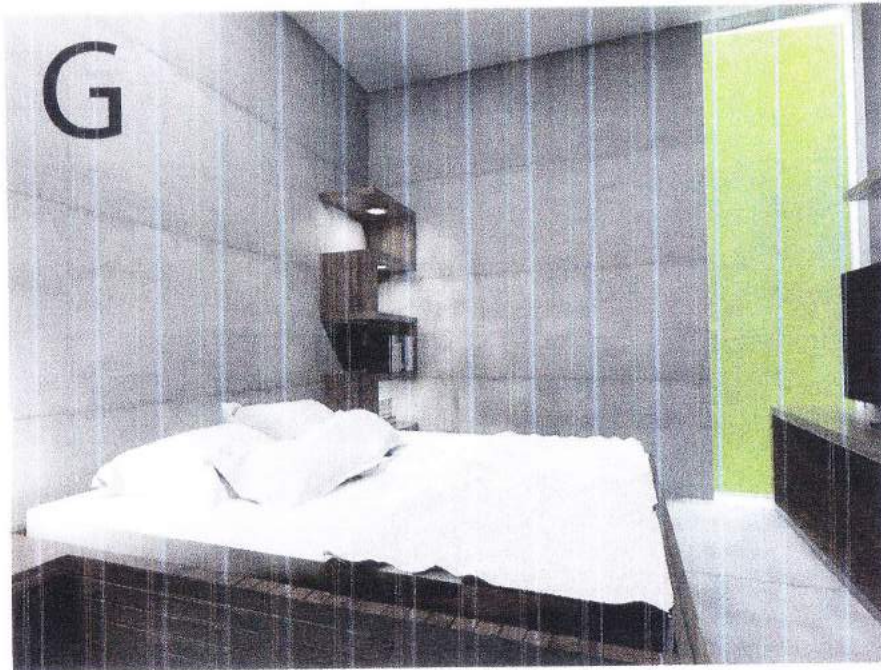

**G**



**H**

**KAMAR ORANG TUA**

