


Desain

Rumah Tinggal Taman Century I Blok L No. 7, Bekasi

Oleh :

**Dr. Bachtiar Fauzy, Ir., MT.
(Arsitek)**

Bandung
Tahun 2015

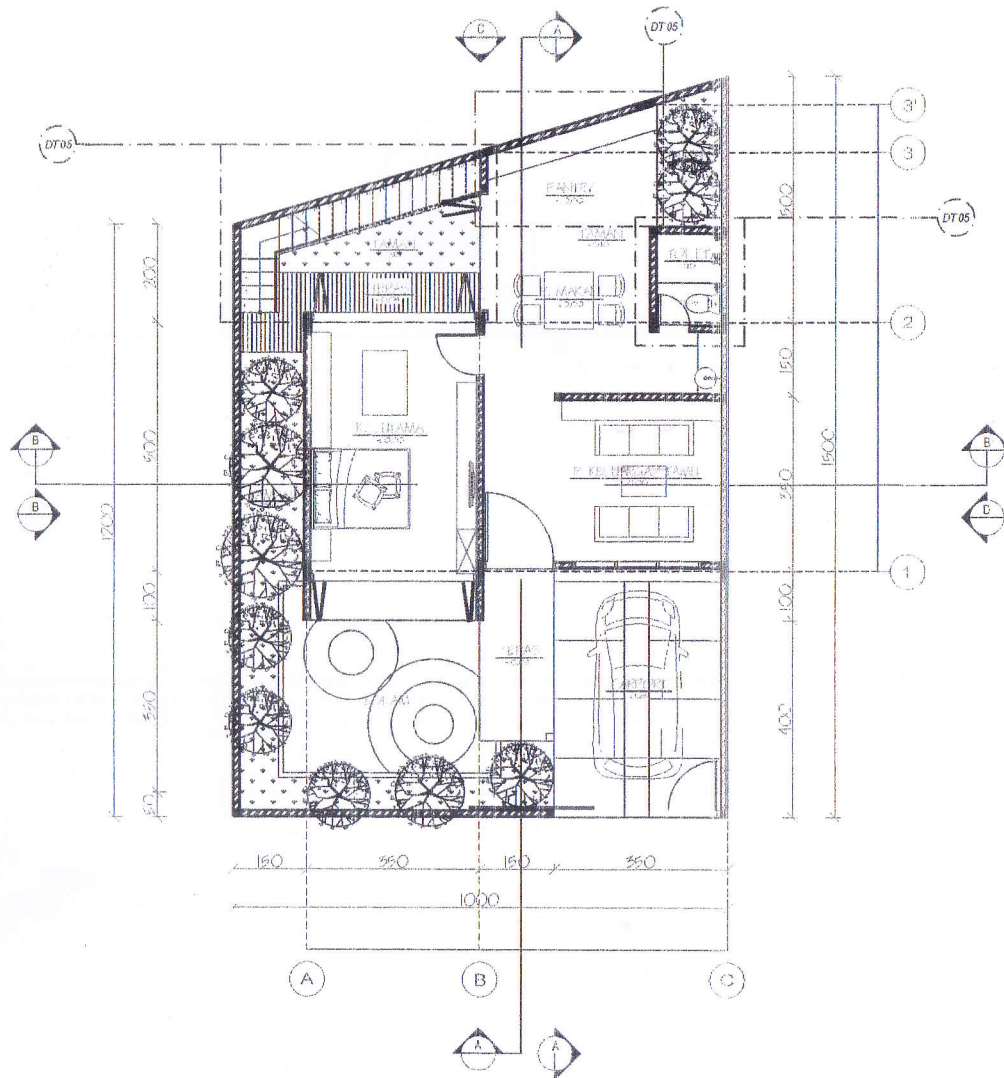


DENAH LANTAI DASAR

SKALA 1:100



proyek
RUMAH TINGGAL 1 LANTAI TAMAN CENTURY I BLOK L NO. 7 PEKAYON JAYA, BEKASI, 17148
pemilik
WAHYU DEWANTO BEKASI
perencana
DR. BACHTIAR FAUZY, IR., MT JALAN CIUMBULEUIT NO.56 BANDUNG
digambar
AMAZIA ALEXANDER
gambar
GAMBAR IMB DENAH, TAMPAK, POTONGAN SKALA 1 : 30, 1 : 100

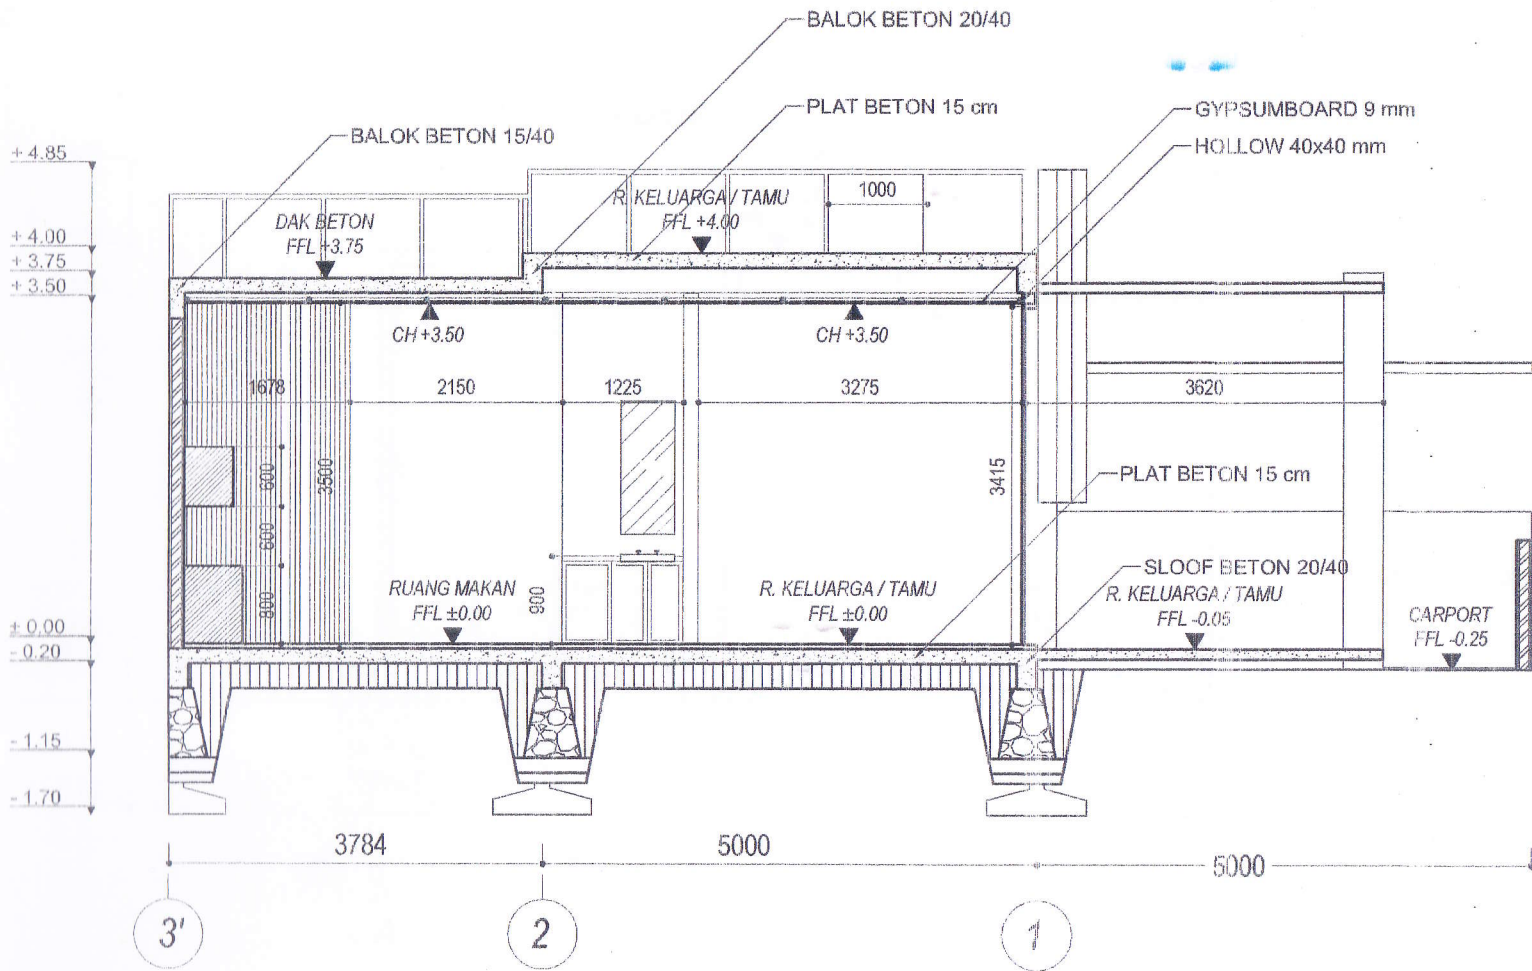


POTONGAN A - A

SKALA

1:50




proyek
RUMAH TINGGAL 1 LANTAI TAMAN CENTURY I BLOK L NO. 7 PEKAYON JAYA, BEKASI, 17148
pemilik
WAHYU DEWANTO BEKASI
perencana
DR. BACHTIAR FAUZY, I.R., MT JALAN CIUMBULEUIT NO.56 BANDUNG
digambar
AMAZIA ALEXANDER
gambar
GAMBAR IMB DENAH, TAMPAK, POTONGAN SKALA 1:50, 1:100

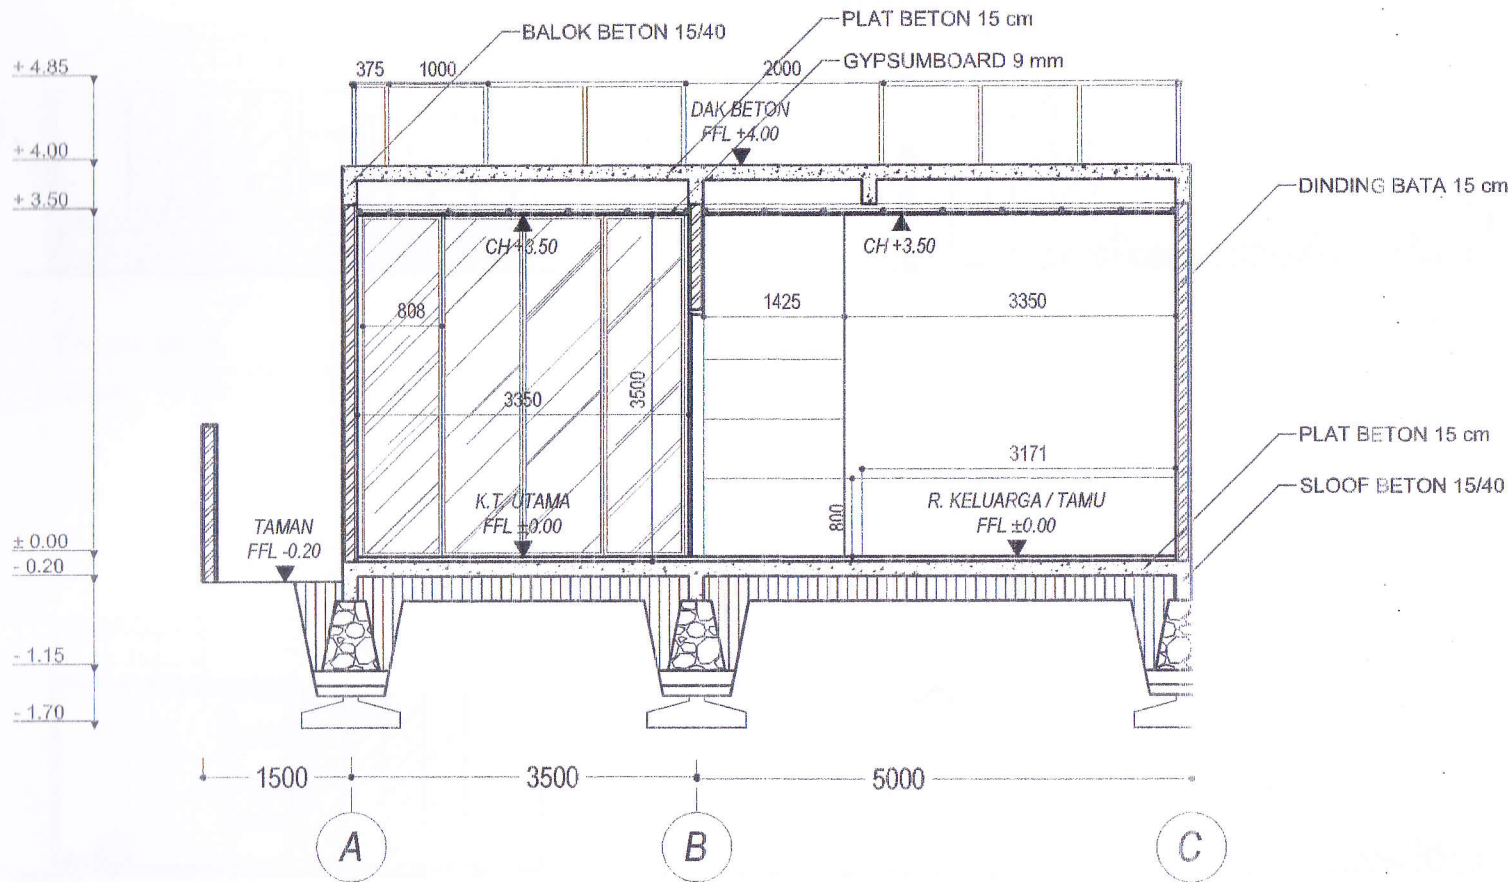

POTONGAN B - B


SKALA 1:50

proyek
RUMAH TINGGAL 1 LANTAI TAMAN CENTURY I BLOK I NO. 7 PEKAYON JAYA, BEKASI, 17148
pemilik
WAHYU DEWANTO BEKASI
perencana
DR.BACHTIAR FAUZY,IR.,MT JALAN CIUMBULEUIT NO.56 BANDUNG
digambar
AMAZIA ALEXANDER
gambar
GAMBAR IMB DENAH, TAMPAK, POTONGAN SKALA 1 : 50, 1 : 100

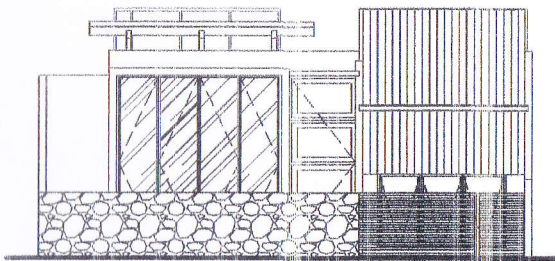


TAMPAK A

SKALA 1:100

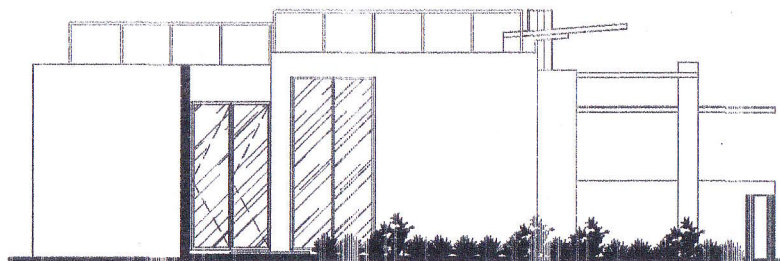


TAMPAK B

SKALA 1:100

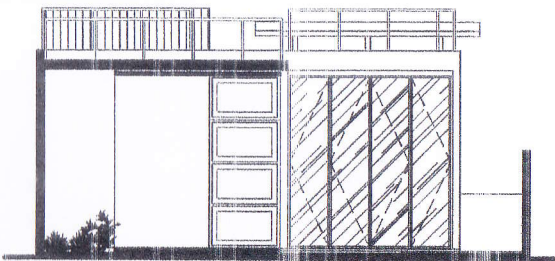

TAMPAK C

SKALA 1:100

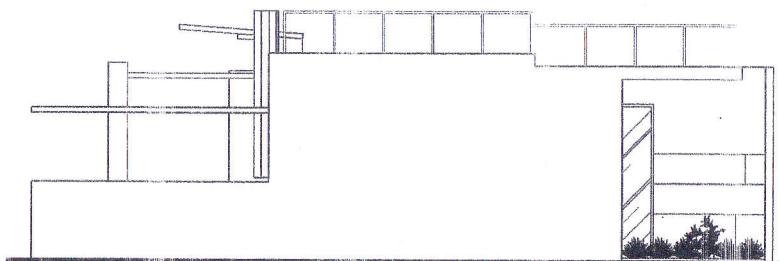

TAMPAK D

SKALA 1:100

proyek
RUMAH TINGGAL 1 LANTAI TAMAN CENTURY I BLOK L NO. 7 PEKAYON JAYA, BEKASI, 17148
pemilik
WAHYU DEWANTO BEKASI
perencana
DR. BACHTIAR FAUZY, I.R., MT JALAN CIUMBULEUIT NO.56 BANDUNG
digambar
AMAZIA ALEXANDER
gambar
GAMBAR IMB DENAH, TAMPAK, POTONGAN SKALA 1 : 50 , 1 : 100